


ポプルスガレージ平面図 2022.01.15ver

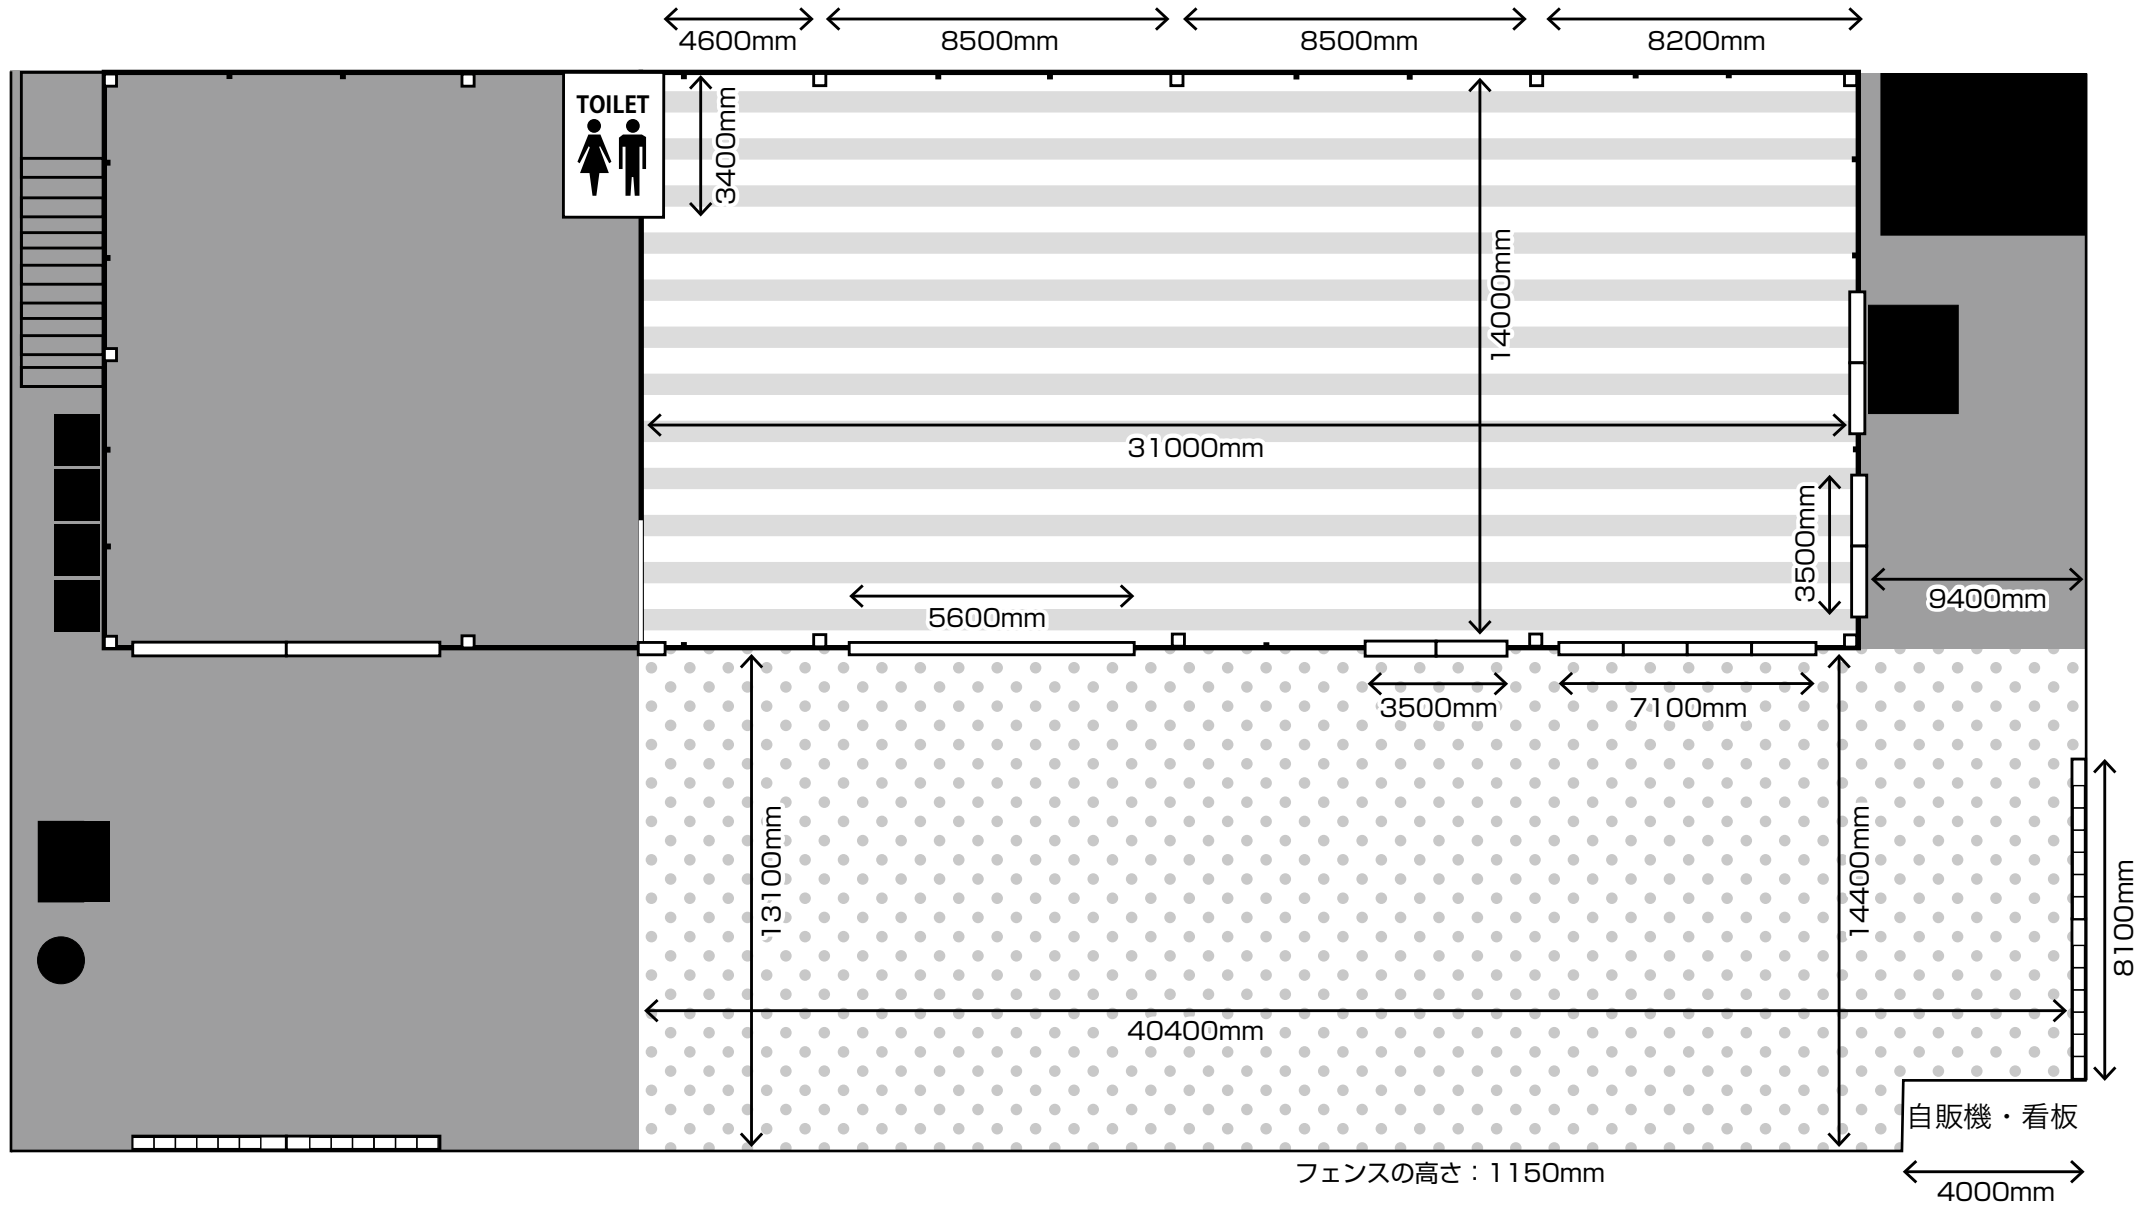

使用不可

屋内

屋外